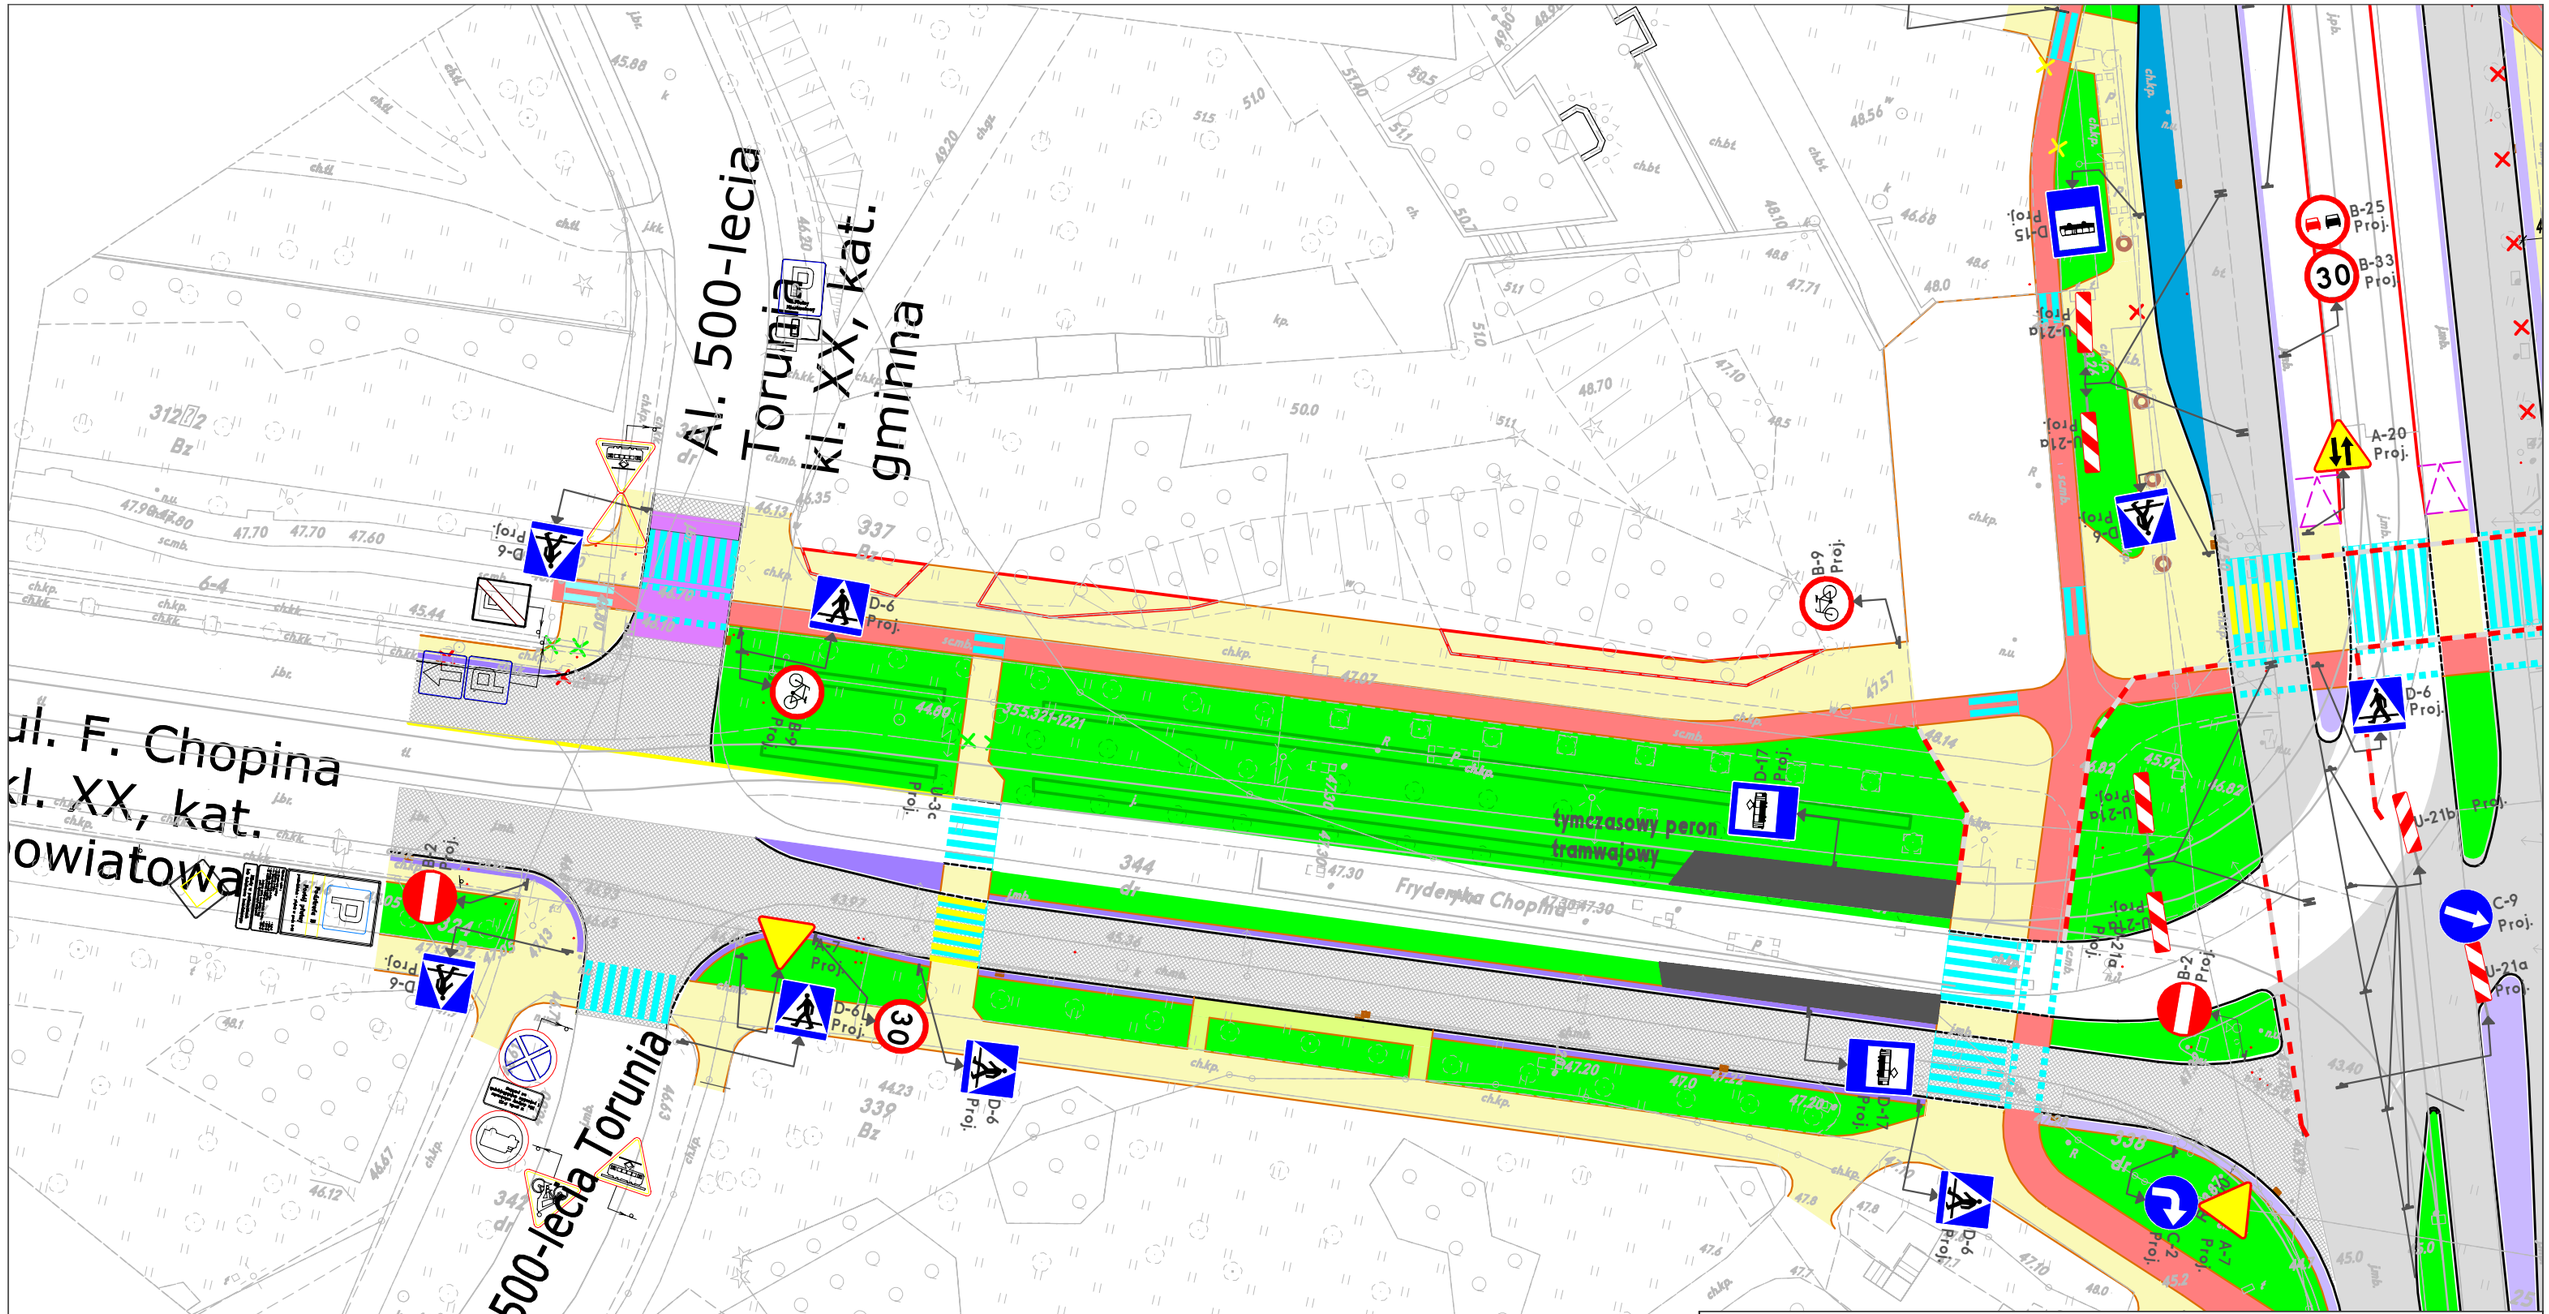

Zamawiający:

Miejski Zakład Komunikacji w Toruniu Sp. z o.o.
ul. Sienkiewicza 24/26
87-100 Toruń

Wykonawca: BALZOLA

Balzola Polska Sp. z o.o.
Al. Jana Pawła II 12
00-124 Warszawa

Construcciones y Promociones Balzola, Sociedad Anonima
Avenida Sabino Arana 20-3
48013 Bilbao, Hiszpania

Jednostka Projektowa: BPK Poznań

Biuro Projektów Komunikacyjnych w Poznaniu Sp. z o.o.
ul. Tadeusza Kościuszki 68
61-691 Poznań

Funkcja	Imię i nazwisko	Uprawnienia	Podpis	Data
KIEROWNIK PROJEKTU/ PROJEKTANT	mgr inż. Anna Andrzejewska - Kalinowska	WKP/0204/POOD/05 w spec. drogowej		05.2020
PROJEKTANT				
OPRACOWUJĄCY	inż. Bartosz Sokół			05.2020
OPRACOWUJĄCY				
SPRAWDZAJĄCY				

PROJEKT BUDOWLANY
"Rozbudowa układu torowo-drogowego w ul. Wały gen. Sikorskiego i al. św. Jana Pawła II wraz z budową pasa trawmajowego-autobusowego w Toruniu - BiT - City II"

Czasowa Organizacja Ruchu
ETAP IV
ul. Chopina
Plan sytuacyjny

Pracownia	Arkusz nr	Skala	Nr umowy
TD	4	1:500	MZK.D.252.4.2017 z dnia 23.01.2018
		Wymiar 420x210	